


P.U.Z. - INTRODUCERE IN INTRAVILAN SI REGLEMENTARI URBANISTICE TERENURI PENTRU INSTITUTII SI SERVICII

Fabrica de produse lactate

UTR "AIS"

INTRAVILAN, aprobat prin
H.C.L. Panet nr. 27 / 2023

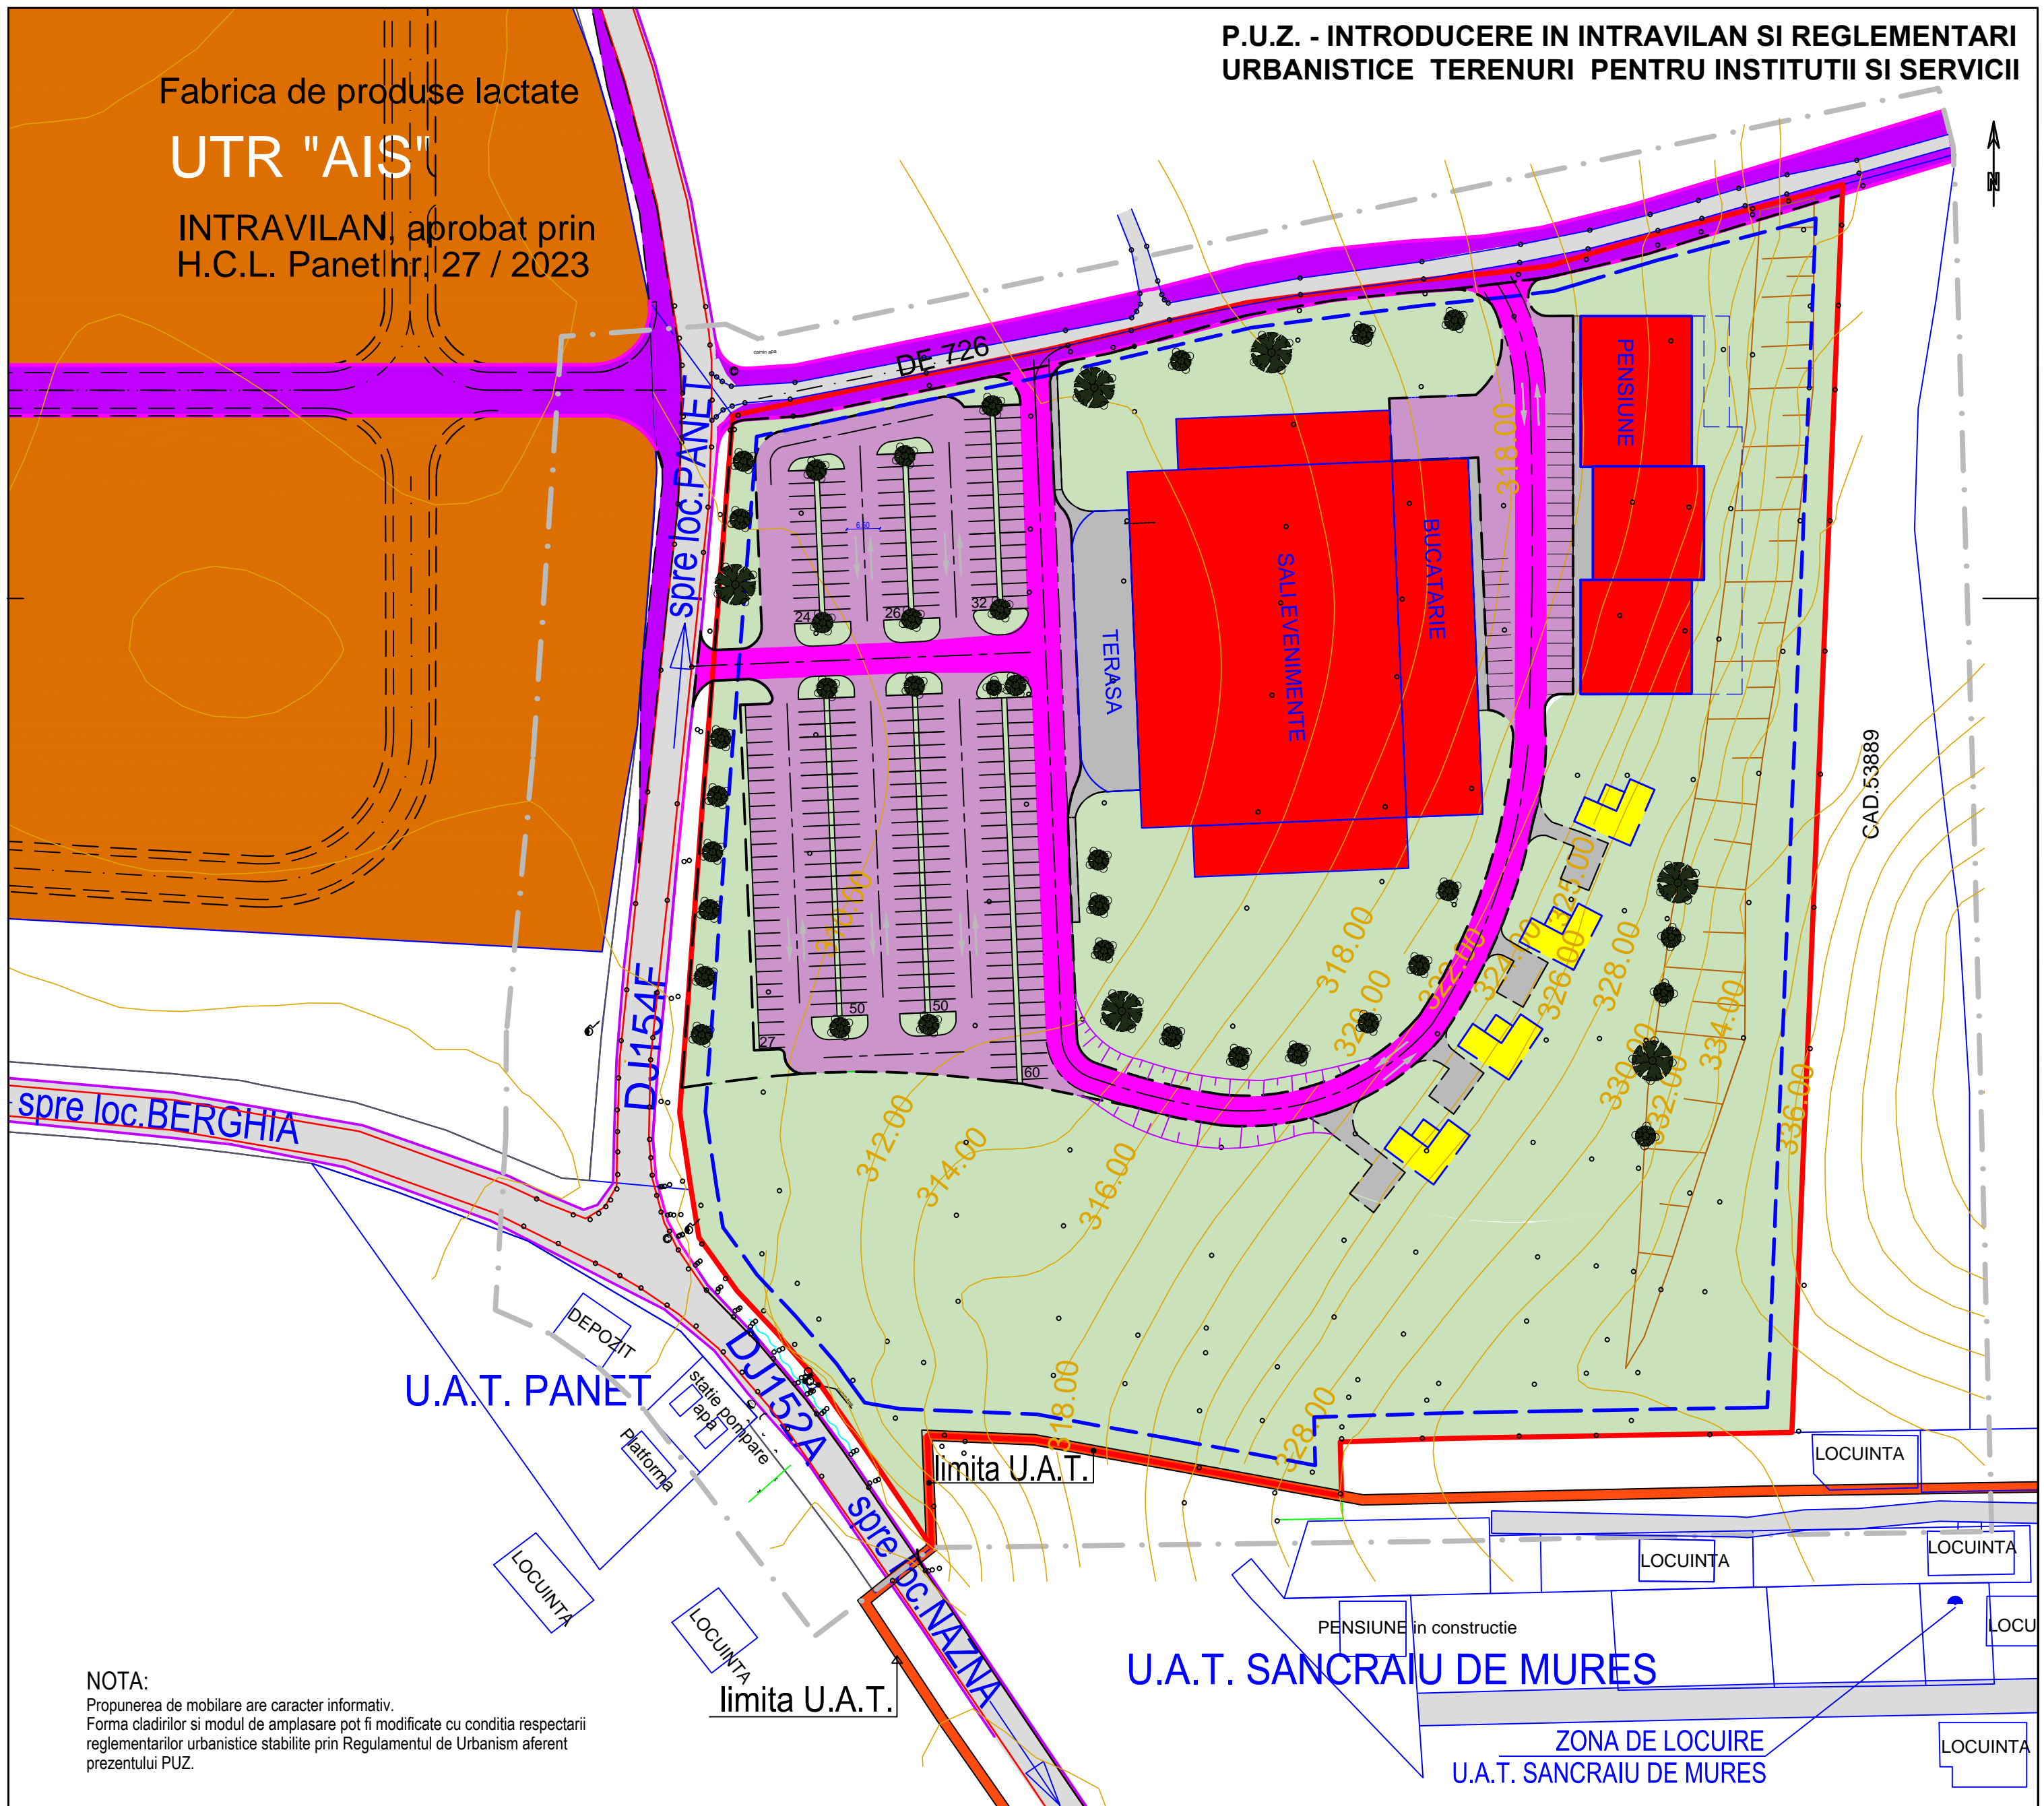

NOTA:
Propunerea de mobilare are caracter informativ.
Forma cladirilor si modul de amplasare pot fi modificate cu conditia respectarii reglementarilor urbanistice stabilite prin Regulamentul de Urbanism aferent prezentului P.U.Z.

LEGENDA

- Limita U.A.T.
- Limita zona PUZ
- LIMITA ZONA DE STUDIU
- Zona activitatilor productive si de servicii
- Drum existent
- Drum propus
- Parcari/platforme/trotuar
- CLADIRI PROPUSE
- Zone verzi amenajate



BIROU DE ARHITECTURA SI URBANISM CALUSERI - J26-1570-2004

sef proiect	arh. Octavian LIPOVAN	
proiectat	arh. Octavian LIPOVAN	
intocmit	ing. SZOCS Angela	
verificat	arh. Octavian LIPOVAN	
BENEFICIAR: BARTHA Marton loc. Panet, nr.404, jud. Mures		FAZA: P.U.Z.
TITLU P.U.Z. - Introducere in intravilan si reglementari PROIECT: urbanistice terenuri pentru institutii si servicii loc. Panet, jud. Mures		DATA: 2024 NR.PROIECT: 156-24
TITLU PROPUNERE MOBILARE PLANSA:		SCARA: 1:1.000 REV. 01 NR.PLANSA: U 006